
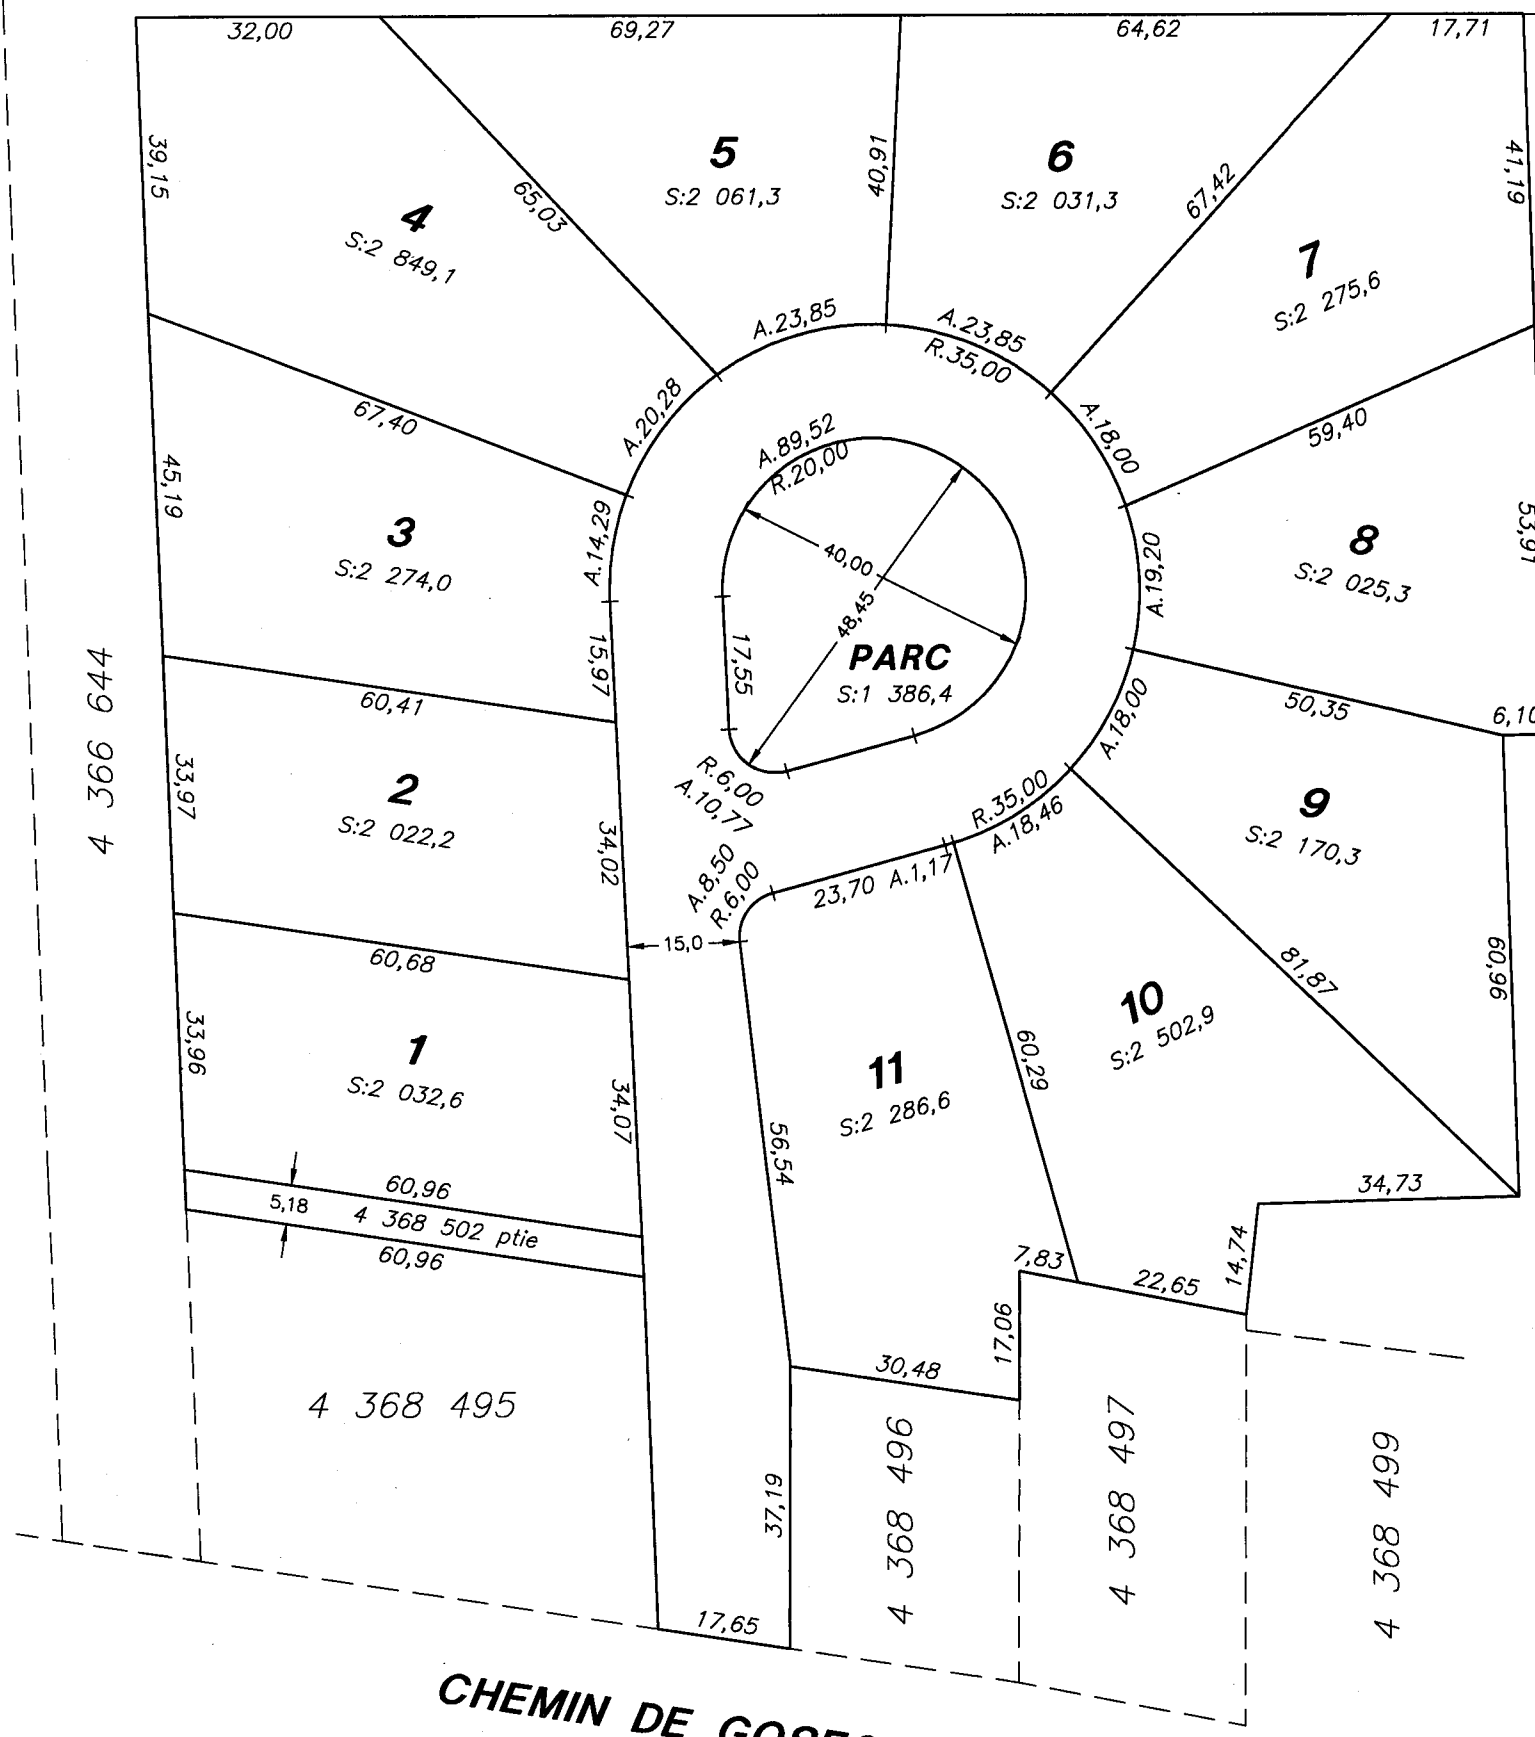


4 366 644

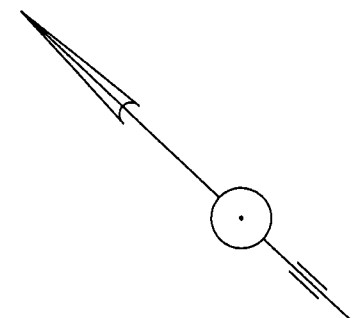

4 368 503

4 368 500

4 368 495

4 368 496

4 368 497

4 368 499

CHEMIN DE GOSFORD
4 369 872

— Les mesures indiquées sur ce document sont en mètres (SI). On doit utiliser l'équivalence (1 m = 3.28 pi.) pour convertir au système de mesure anglaise.

Emmanuel Boulais
arpenteurs-géomètres inc.

926, rue Jacques-Bédard
bureau 201
Québec (Québec)
G2N 1E3
(418) 849-1861

www.eboulais.com eboulais@eboulais.com

PLAN PROJET DE LOTISSEMENT

Lot(s) : 4 368 502
Cadastre du Québec
Circonscription foncière : Portneuf
Municipalité : Shannan
Requérant(s) : Développement S.C. inc.

Québec le 13 mai 2011
par: *Dominic LaFrance*
DOMINIC LAFRANCE
arpenteur-géomètre

Copie conforme à l'original
.....
arpenteur-géomètre

Échelle : 1:1000

Minute : 1702

CAL : 300/carrier
CAD : 1702DL_110513